

MIESZKANIE P.I.01 | PARTER



Budynek P
Rzut kondygnacji:





Zestawienie powierzchni:

1.	Przedpokój	7,61 m ²
2.	Łazienka	4,70 m ²
3.	Pokój	7,50 m ²
4.	Salon z aneksem kuchennym	17,19 m ²
5.	Pokój	10,18 m ²
6.	Garderoba	3,09 m ²

Powierzchnia użytkowa: **50,27 m²**

7. Ogródek 16,76 m²

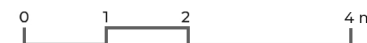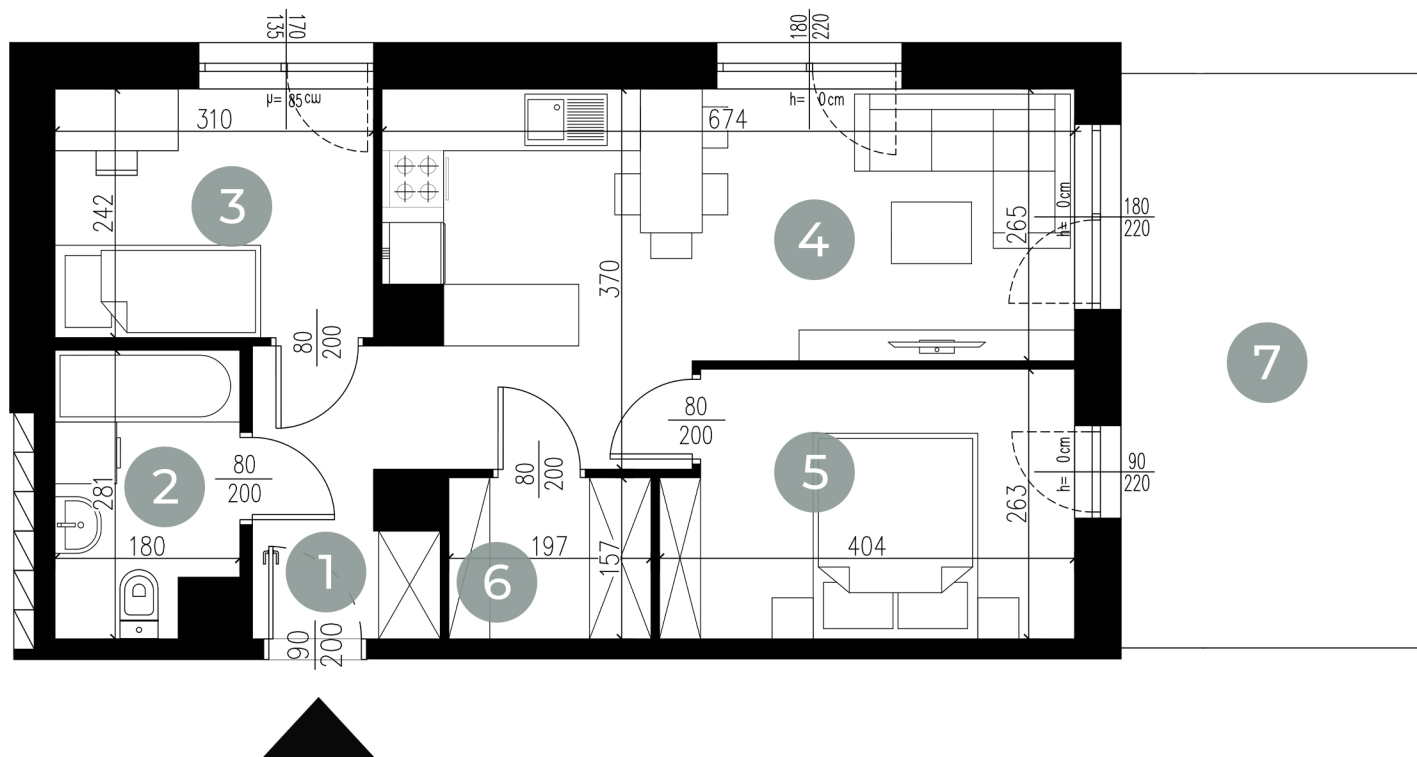

Podziałka podana z tolerancją +/- 5%

Przedstawiona oferta ma jedynie charakter informacyjny i nie stanowi oferty handlowej w rozumieniu art. 661 Kodeksu Cywilnego. Docelowy pomiar powierzchni zostanie opracowany na podstawie inwentaryzacji powykonawczej zgodnie z normą PN-ISO 9836:2022-15. Przedstawione treści oferty: wymiary, rysunki, wizualizacje, mapy, itp. mają wyłącznie charakter poglądowy i ich ostateczny kształt może ulec zmianie.

Biuro sprzedaży:

+48 503 522 503

zapytania@korczakaapartamenty.pl

korczakaapartamenty.pl