

# MIESZKANIE P.I.05 | PARTER



Budynek P  
Rzut kondygnacji:



## Zestawienie powierzchni:

1. Przedpokój	3,27 m <sup>2</sup>
2. Kuchnia	6,18 m <sup>2</sup>
3. Pokój dzienny	12,69 m <sup>2</sup>
4. Łazienka	3,97 m <sup>2</sup>

Powierzchnia użytkowa: **26,14 m<sup>2</sup>**


5. Ogródek	25,00 m <sup>2</sup>
------------	----------------------

## Biuro sprzedaży:

+48 503 522 503

zapytania@korczakaapartamenty.pl

korczakaapartamenty.pl

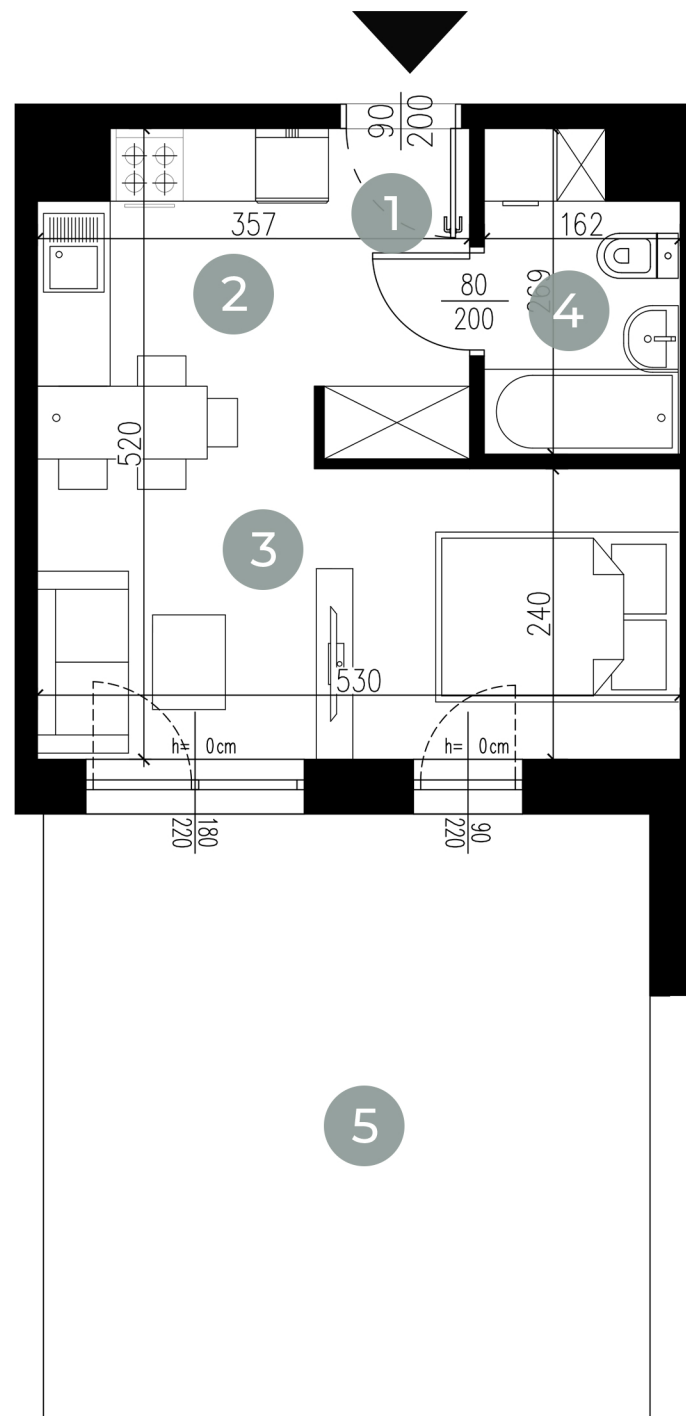

Przedstawiona oferta ma jedynie charakter informacyjny i nie stanowi oferty handlowej w rozumieniu art. 66 1 Kodeksu Cywilnego. Docelowy pomiar powierzchni zostanie opracowany na podstawie inwentaryzacji powykonawczej zgodnie z normą PN-ISO 9836:2022-15. Przedstawione treści oferty: wymiary, rysunki, wizualizacje, mapy, itp. mają wyłącznie charakter poglądowy i ich ostateczny kształt może ulec zmianie.