

# MIESZKANIE P.I.08 | PARTER



Budynek P  
Rzut kondygnacji:



## Zestawienie powierzchni:

1.	Przedpokój	12,28 m <sup>2</sup>
2.	Garderoba	2,85 m <sup>2</sup>
3.	Toaleta	2,11 m <sup>2</sup>
4.	Pokój	10,83 m <sup>2</sup>
5.	Salon z aneksem kuchennym	19,60 m <sup>2</sup>
6.	Pokój	8,64 m <sup>2</sup>
7.	Pokój	10,80 m <sup>2</sup>
8.	Łazienka	6,96 m <sup>2</sup>

Powierzchnia użytkowa: **74,07 m<sup>2</sup>**



9. Ogródek 16,60 m<sup>2</sup>

## Biuro sprzedaży:

+48 503 522 503

zapytania@korczakaapartamenty.pl

korczakaapartamenty.pl

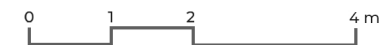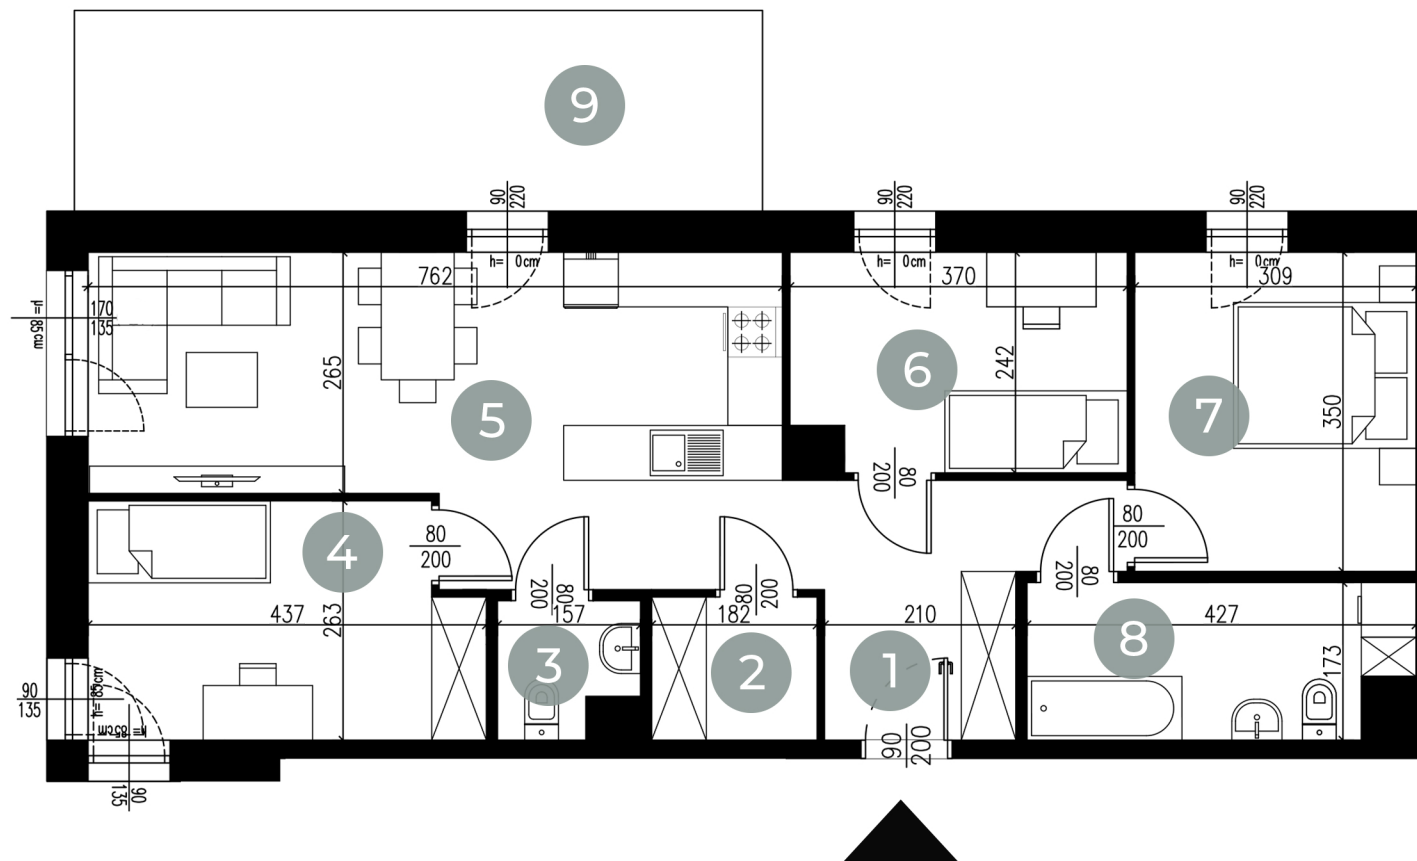

Podziałka podana z tolerancją +/- 5%

Przedstawiona oferta ma jedynie charakter informacyjny i nie stanowi oferty handlowej w rozumieniu art. 661 Kodeksu Cywilnego. Docelowy pomiar powierzchni zostanie opracowany na podstawie inwentaryzacji powykonawczej zgodnie z normą PN-ISO 9836:2022-15. Przedstawione treści oferty: wymiary, rysunki, wizualizacje, mapy, itp. mają wyłącznie charakter poglądowy i ich ostateczny kształt może ulec zmianie.