

# MIESZKANIE P.III.08 | PIĘTRO +2



Budynek P  
Rzut kondygnacji:



## Zestawienie powierzchni:

1.	Przedpokój	11,96 m <sup>2</sup>
2.	Toaleta	2,43 m <sup>2</sup>
3.	Pokój	9,74 m <sup>2</sup>
4.	Salon z aneksem kuchennym	16,91 m <sup>2</sup>
5.	Pokój	7,50 m <sup>2</sup>
6.	Pokój	10,83 m <sup>2</sup>
7.	Łazienka	6,97 m <sup>2</sup>

## Powierzchnia użytkowa: 66,34 m<sup>2</sup>



8.	Balkon	8,03 m <sup>2</sup>
9.	Balkon	8,03 m <sup>2</sup>

### Biuro sprzedaży:

+48 503 522 503

zapytania@korczakaapartamenty.pl

korczakaapartamenty.pl

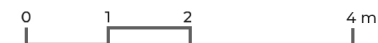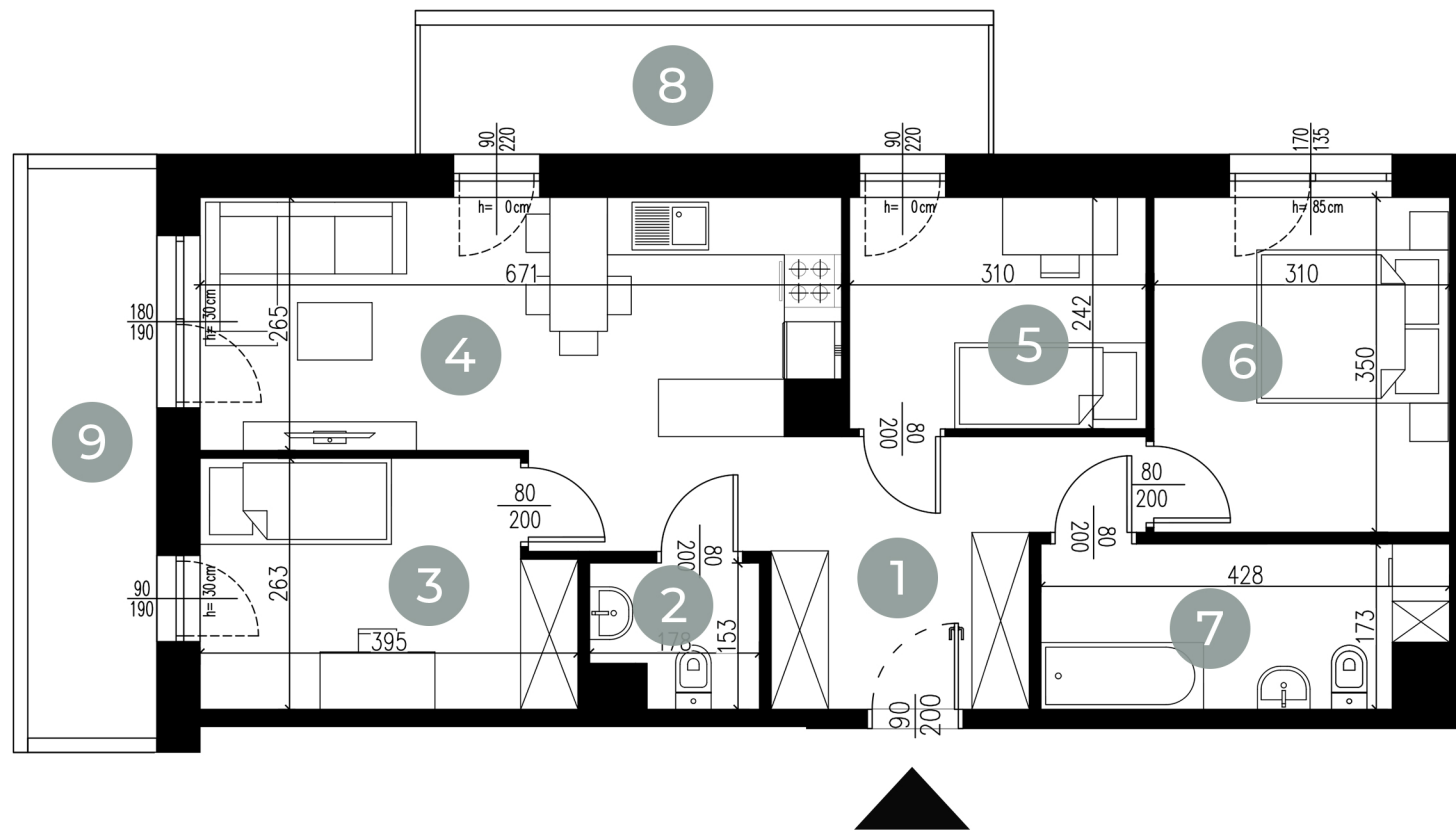

Podziałka podana z tolerancją +/- 5%

Przedstawiona oferta ma jedynie charakter informacyjny i nie stanowi oferty handlowej w rozumieniu art. 661 Kodeksu Cywilnego. Docelowy pomiar powierzchni zostanie opracowany na podstawie inwentaryzacji powykonawczej zgodnie z normą PN-ISO 9836:2022-15. Przedstawione treści oferty: wymiary, rysunki, wizualizacje, mapy, itp. mają wyłącznie charakter poglądowy i ich ostateczny kształt może ulec zmianie.