

MIESZKANIE P.II.01 | PIETRO +1



Budynek P
Rzut kondygnacji:



Zestawienie powierzchni:

1.	Przedpokój	10,20 m ²
2.	Łazienka	6,05 m ²
3.	Pokój	8,11 m ²
4.	Pokój	7,26 m ²
5.	Salon z aneksem kuchennym	17,22 m ²
6.	Pokój	10,28 m ²
7.	Toaleta	2,78 m ²

Powierzchnia użytkowa: **61,90 m²**



8. Balkon **6,48 m²**

Biuro sprzedaży:

+48 503 522 503

zapytania@korczakaapartamenty.pl

korczakaapartamenty.pl

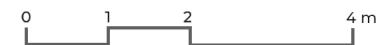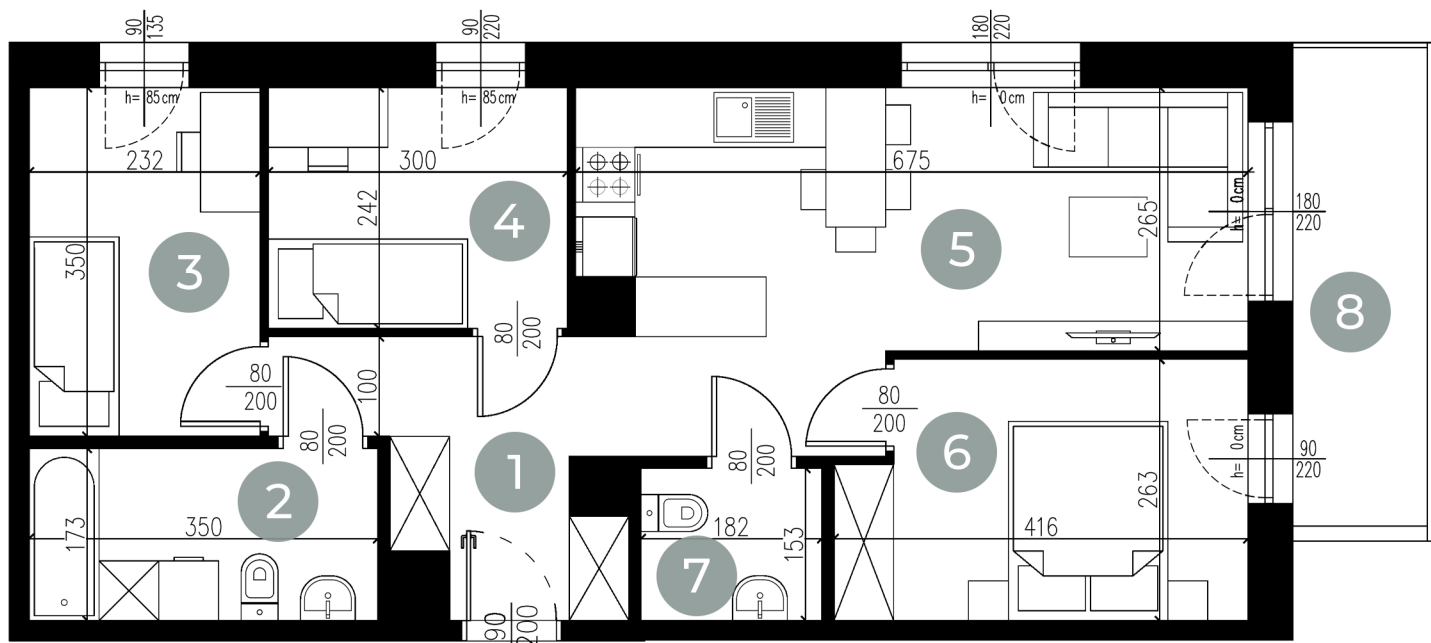

Podziałka podana z tolerancją +/- 5%

Przedstawiona oferta ma jedynie charakter informacyjny i nie stanowi oferty handlowej w rozumieniu art. 661 Kodeksu Cywilnego. Docelowy pomiar powierzchni zostanie opracowany na podstawie inwentaryzacji powykonawczej zgodnie z normą PN-ISO 9836:2022-15. Przedstawione treści oferty: wymiary, rysunki, wizualizacje, mapy, itp. mają wyłącznie charakter poglądowy i ich ostateczny kształt może ulec zmianie.