

MIESZKANIE P.II.08 | PIĘTRO +1



Budynek P
Rzut kondygnacji:



Zestawienie powierzchni:

1.	Przedpokój	12,28 m ²
2.	Garderoba	2,85 m ²
3.	Toaleta	2,11 m ²
4.	Pokój	10,83 m ²
5.	Salon z aneksem kuchennym	19,60 m ²
6.	Pokój	8,64 m ²
7.	Pokój	10,80 m ²
8.	Łazienka	6,96 m ²

Powierzchnia użytkowa: **74,07 m²**



9. Balkon 2,16 m²

Biuro sprzedaży:

+48 503 522 503

zapytania@korczakaapartamenty.pl

korczakaapartamenty.pl

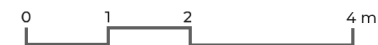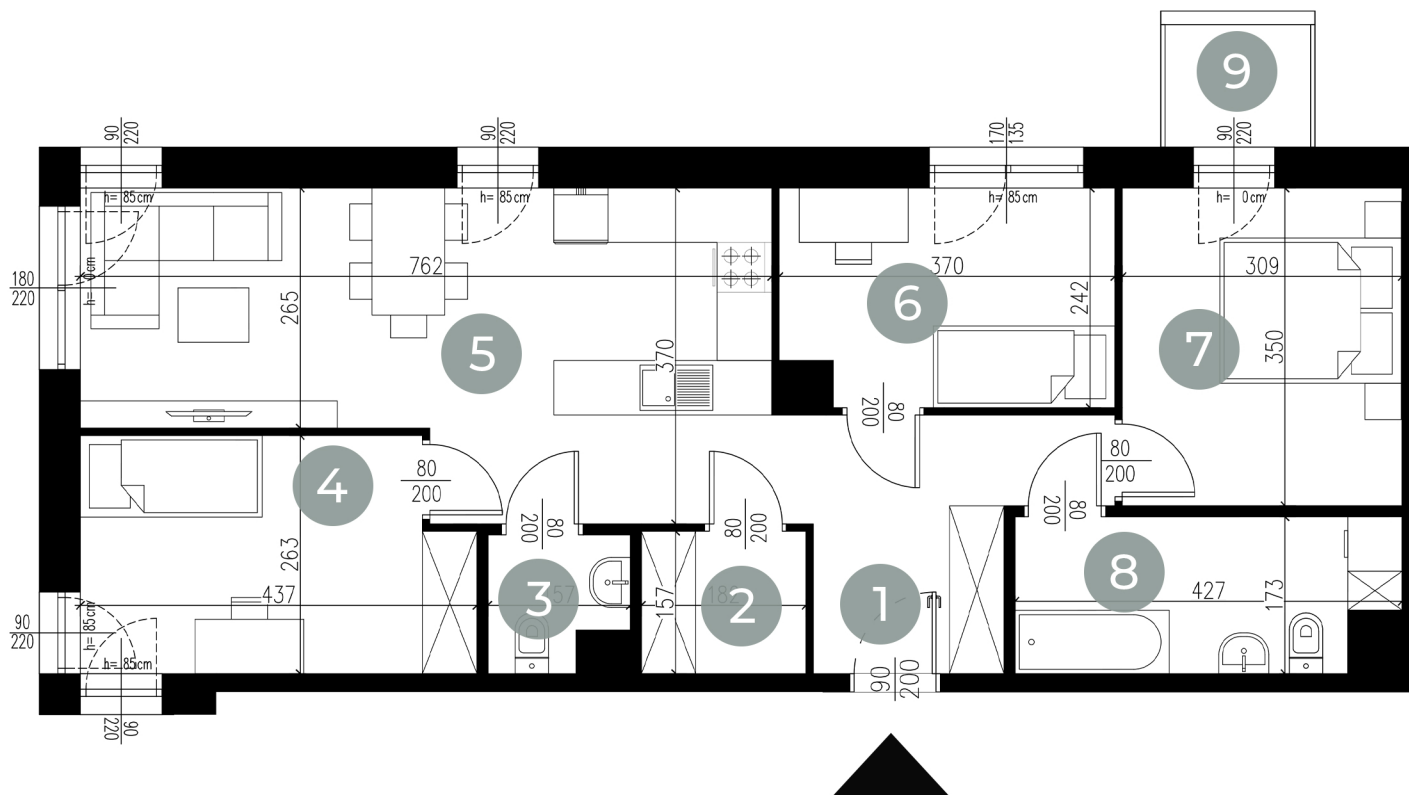

Podziałka podana z tolerancją +/- 5%

Przedstawiona oferta ma jedynie charakter informacyjny i nie stanowi oferty handlowej w rozumieniu art. 66 1 Kodeksu Cywilnego. Docelowy pomiar powierzchni zostanie opracowany na podstawie inwentaryzacji powykonawczej zgodnie z normą PN-ISO 9836:2022-15. Przedstawione treści oferty: wymiary, rysunki, wizualizacje, mapy, itp. mają wyłącznie charakter poglądowy i ich ostateczny kształt może ulec zmianie.