

# MIESZKANIE P.IV.01 | PIETRO +3



Budynek P  
Rzut kondygnacji:



## Zestawienie powierzchni:

1. Przedpokój	7,35 m <sup>2</sup>
2. Łazienka	6,05 m <sup>2</sup>
3. Pokój	8,11 m <sup>2</sup>
4. Pokój	7,26 m <sup>2</sup>
5. Salon z aneksem kuchennym	23,99 m <sup>2</sup>
6. Toaleta	2,78 m <sup>2</sup>

## Powierzchnia użytkowa: 55,54 m<sup>2</sup>



7. Balkon	2,16 m <sup>2</sup>
8. Taras	6,29 m <sup>2</sup>
9. Taras na dachu	6,28 m <sup>2</sup>

### Biuro sprzedaży:

+48 503 522 503

zapytania@korczakaapartamenty.pl

korczakaapartamenty.pl

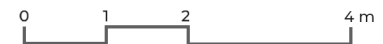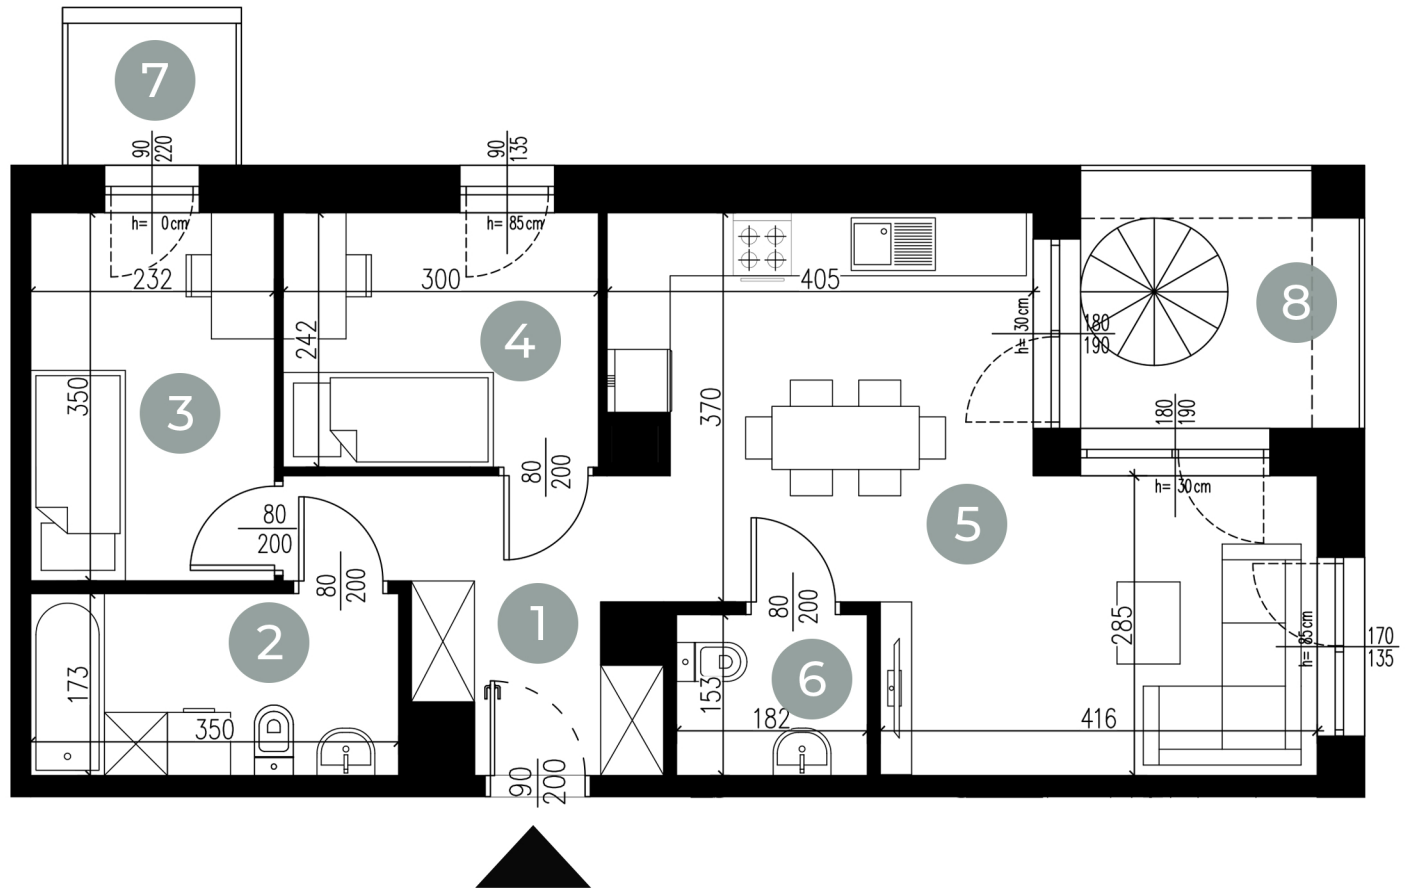

Podziałka podana z tolerancją +/- 5%

Przedstawiona oferta ma jedynie charakter informacyjny i nie stanowi oferty handlowej w rozumieniu art. 661 Kodeksu Cywilnego. Docelowy pomiar powierzchni zostanie opracowany na podstawie inwentaryzacji powykonawczej zgodnie z normą PN-ISO 9836:2022-15. Przedstawione treści oferty: wymiary, rysunki, wizualizacje, mapy, itp. mają wyłącznie charakter poglądowy i ich ostateczny kształt może ulec zmianie.