

MIESZKANIE P.IV.08 | PIĘTRO +3



Budynek P
Rzut kondygnacji:



Zestawienie powierzchni:

1.	Przedpokój	8,92 m ²
2.	Toaleta	2,43 m ²
3.	Salon z aneksem kuchennym	23,42 m ²
4.	Pokój	7,50 m ²
5.	Pokój	10,77 m ²
6.	Łazienka	6,94 m ²

Powierzchnia użytkowa: 59,98 m²



7.	Balkon	2,16 m ²
8.	Taras	6,29 m ²
9.	Taras na dachu	6,28 m ²

Biuro sprzedaży:

+48 503 522 503

zapytania@korczakaapartamenty.pl

korczakaapartamenty.pl

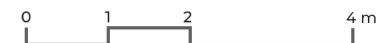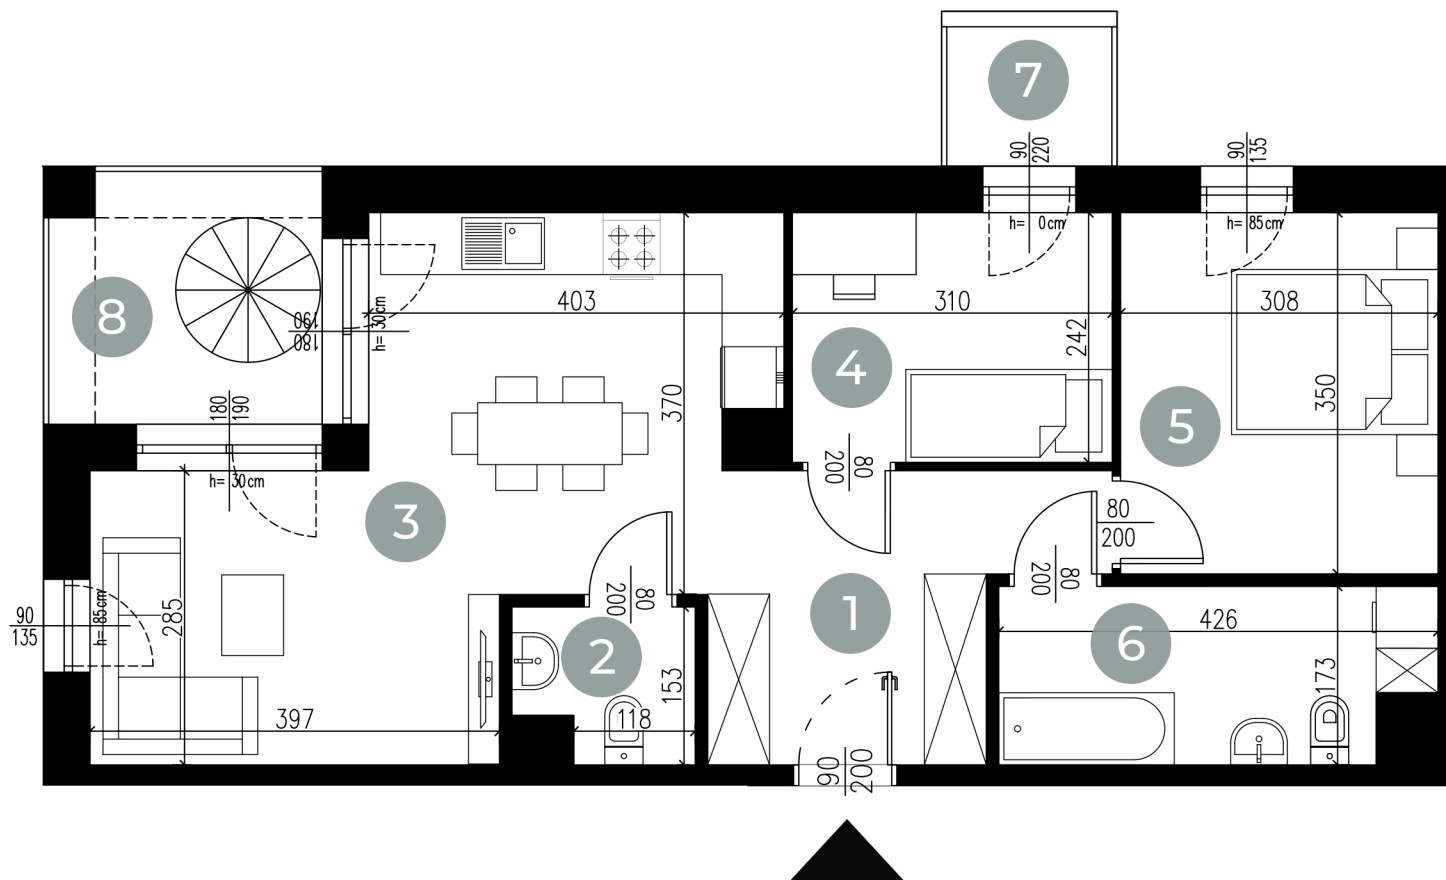

Podziałka podana z tolerancją +/- 5%

Przedstawiona oferta ma jedynie charakter informacyjny i nie stanowi oferty handlowej w rozumieniu art. 661 Kodeksu Cywilnego. Docelowy pomiar powierzchni zostanie opracowany na podstawie inwentaryzacji powykonawczej zgodnie z normą PN-ISO 9836:2022-15. Przedstawione treści oferty: wymiary, rysunki, wizualizacje, mapy, itp. mają wyłącznie charakter poglądowy i ich ostateczny kształt może ulec zmianie.