

# MIESZKANIE R.I.07 | PARTER



Budynek R  
Rzut kondygnacji:



Zestawienie powierzchni:

1.	Przedpokój	10,64 m <sup>2</sup>
2.	Pokój	9,37 m <sup>2</sup>
3.	Salon z aneksem kuchennym	26,73 m <sup>2</sup>
4.	Pralnia	2,95 m <sup>2</sup>
5.	Pokój	8,07 m <sup>2</sup>
6.	Pokój	12,19 m <sup>2</sup>
7.	Łazienka	5,21 m <sup>2</sup>


Powierzchnia użytkowa:		<b>75,16 m<sup>2</sup></b>
8.	Ogródek	40,98 m <sup>2</sup>

## Biuro sprzedaży:

+48 503 522 503

zapytania@korczakaapartamenty.pl

korczakaapartamenty.pl

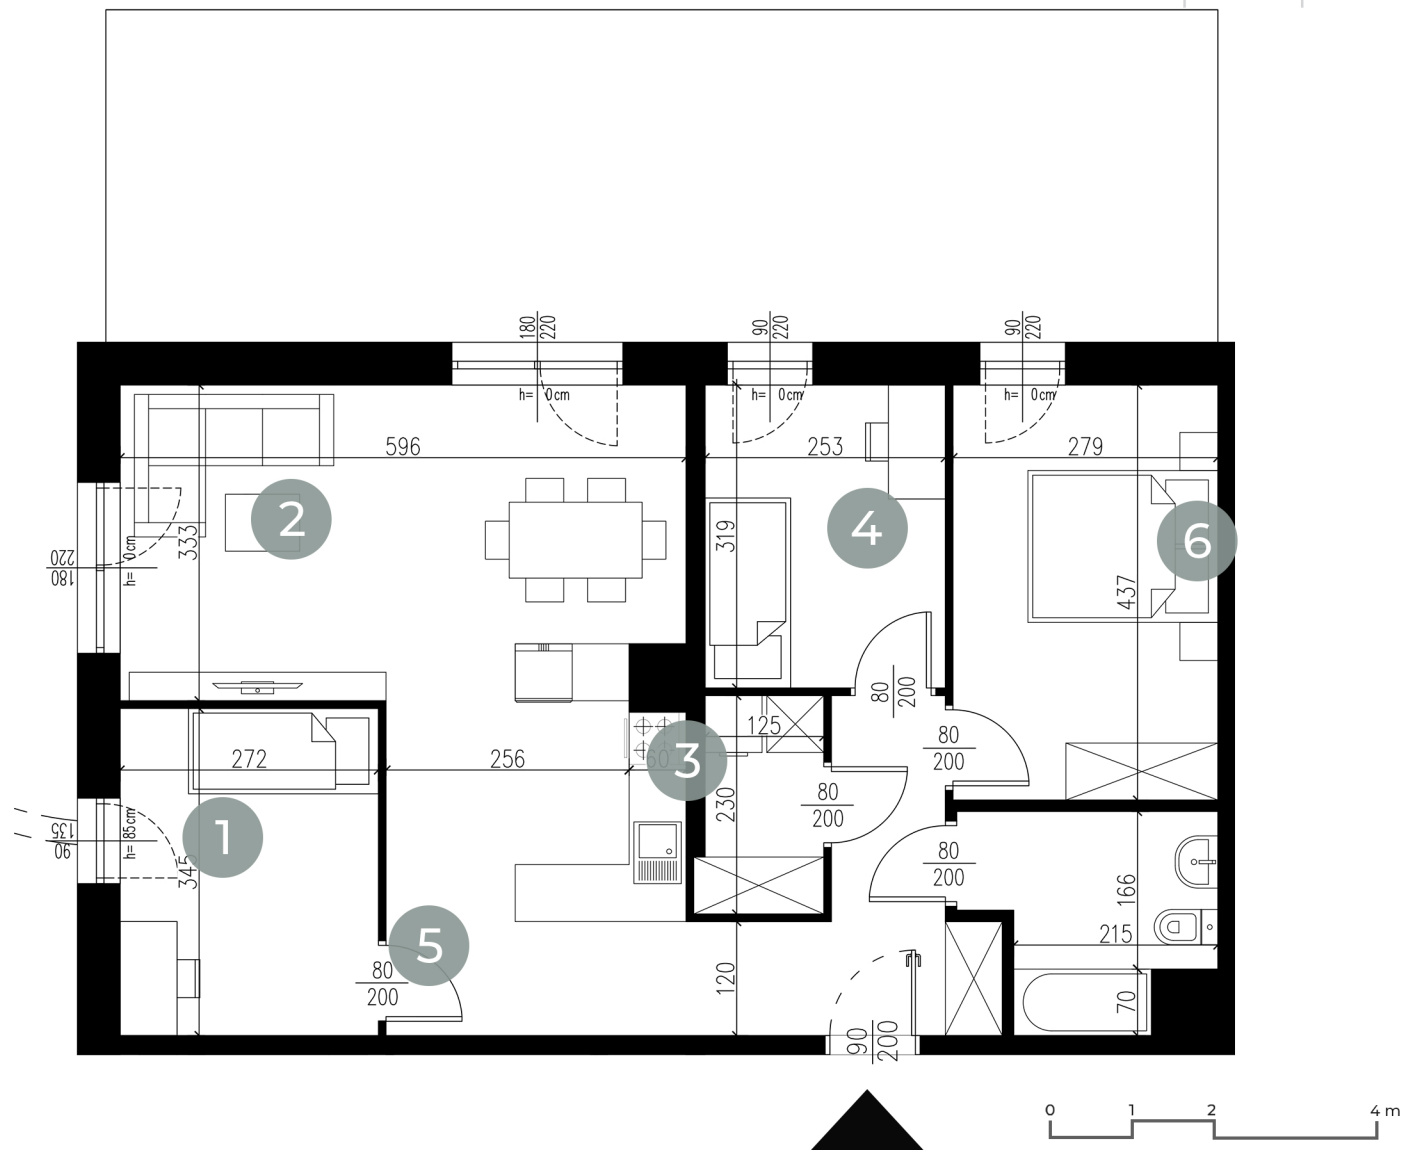

Przedstawiona oferta ma jedynie charakter informacyjny i nie stanowi oferty handlowej w rozumieniu art. 661 Kodeksu Cywilnego. Docelowy pomiar powierzchni zostanie opracowany na podstawie inwentaryzacji powykonawczej zgodnie z normą PN-ISO 9836:2022-15. Przedstawione treści oferty: wymiary, rysunki, wizualizacje, mapy, itp. mają wyłącznie charakter poglądowy i ich ostateczny kształt może ulec zmianie.