

MIESZKANIE R.IV.04 | PIĘTRO +3



Budynek R
Rzut kondygnacji:



Zestawienie powierzchni:

1.	Przedpokój	8,36 m ²
2.	Toaleta	2,19 m ²
3.	Kuchnia	7,82 m ²
4.	Salon	26,97 m ²
5.	Pokój	8,82 m ²
6.	Pokój	9,27 m ²
7.	Łazienka	5,20 m ²

Powierzchnia użytkowa: **68,63 m²**


8.	Balkon	3,24 m ²
9.	Taras	8,06 m ²
10.	Taras na dachu	7,96 m ²

Biuro sprzedaży:

+48 503 522 503

zapytania@korczakaapartamenty.pl

korczakaapartamenty.pl

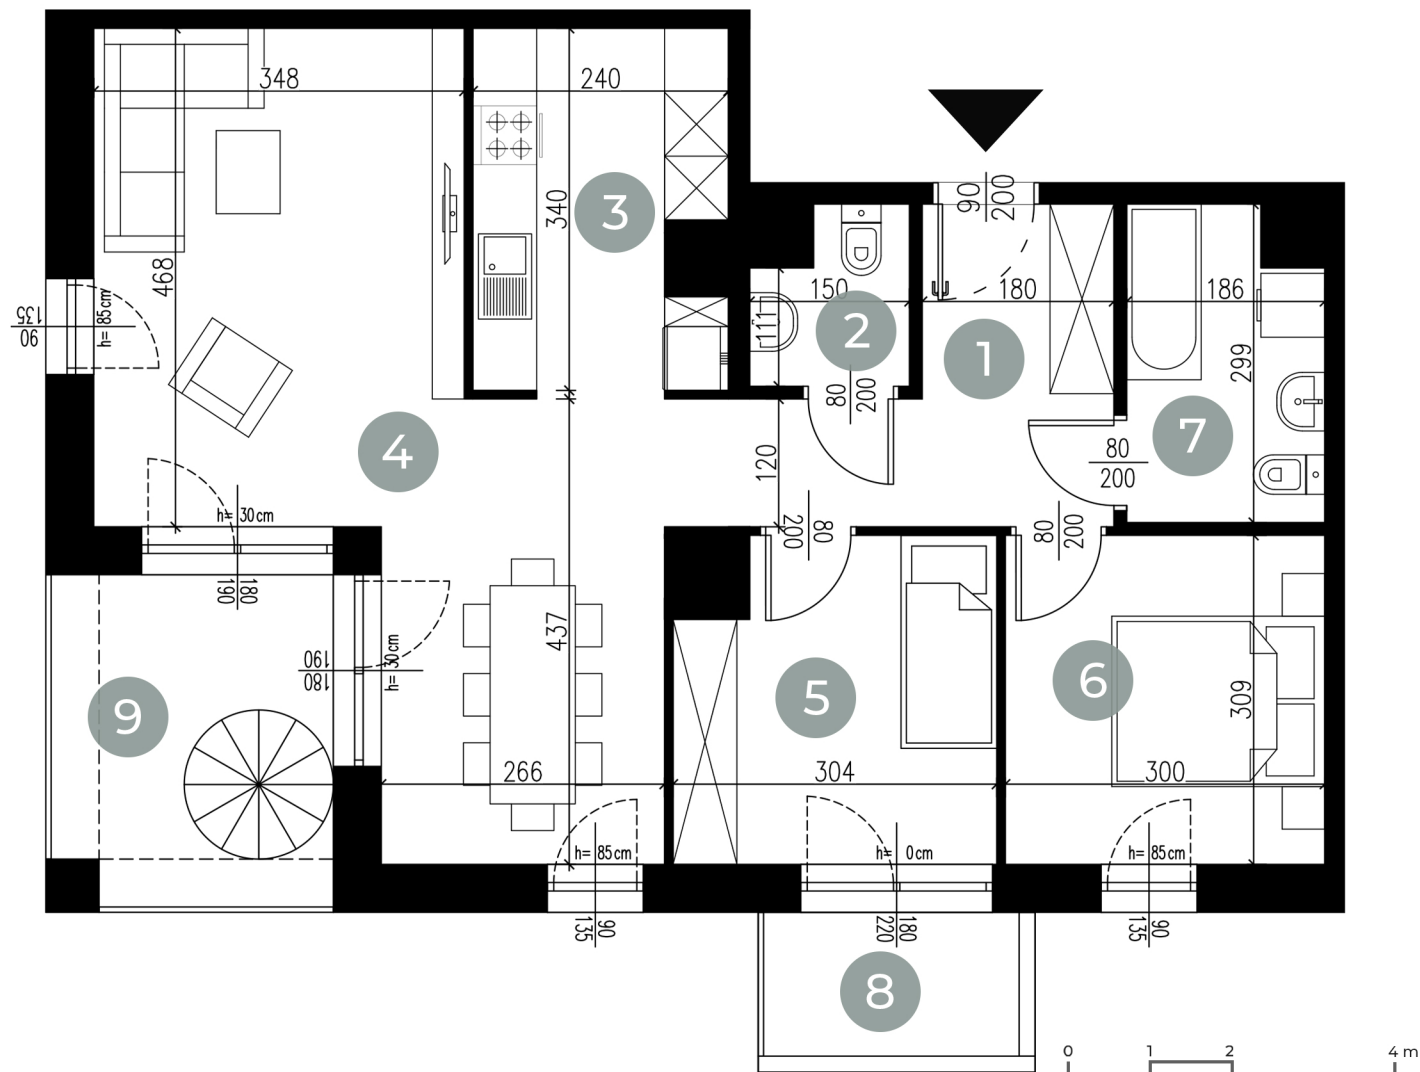

Podziałka podana z tolerancją +/- 5%

Prezentowana oferta ma jedynie charakter informacyjny i nie stanowi oferty handlowej w rozumieniu art. 661 Kodeksu Cywilnego. Docelowy pomiar powierzchni zostanie opracowany na podstawie inwentaryzacji powykonawczej zgodnie z normą PN-ISO 9836:2022-15. Przedstawione treści oferty: wymiary, rysunki, wizualizacje, mapy, itp. mają wyłącznie charakter poglądowy i ich ostateczny kształt może ulec zmianie.