

MIESZKANIE R.IV.05 | PIĘTRO +3



Budynek R
Rzut kondygnacji:



Zestawienie powierzchni:

1.	Przedpokój	10,64 m ²
2.	Pokój	9,37 m ²
3.	Salon z aneksem kuchennym	26,73 m ²
4.	Pralnia	2,95 m ²
5.	Pokój	8,07 m ²
6.	Pokój	12,19 m ²
7.	Łazienka	5,21 m ²

Powierzchnia użytkowa: **75,16 m²**



8.	Balkon	4,69 m ²
9.	Balkon	2,16 m ²

Biuro sprzedaży:

+48 503 522 503

zapytania@korczakaapartamenty.pl

korczakaapartamenty.pl

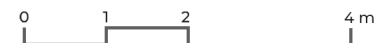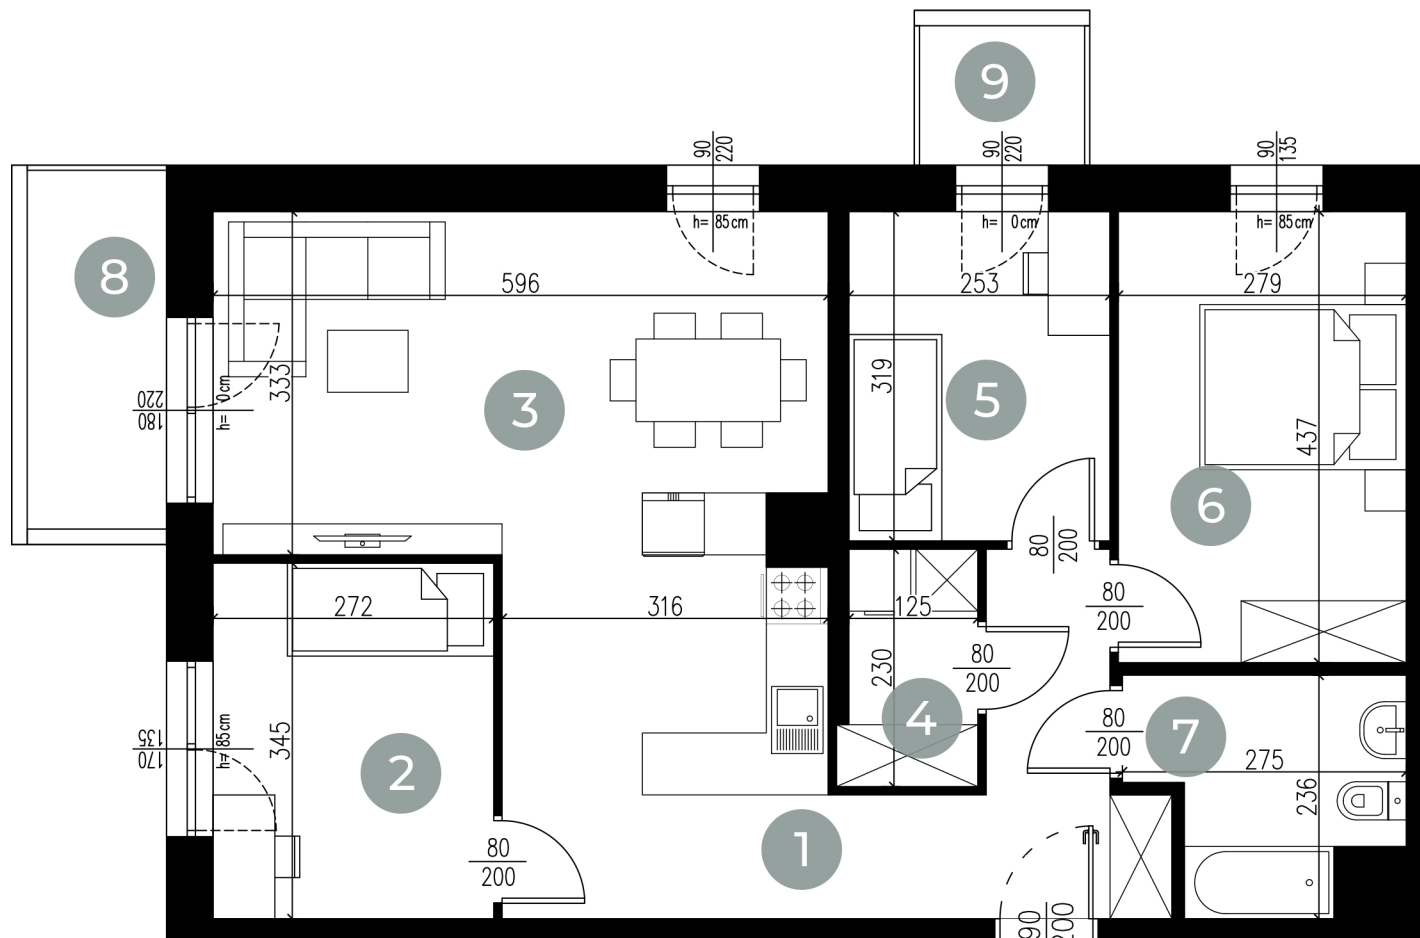

Podziałka podana z tolerancją +/- 5%

Przedstawiona oferta ma jedynie charakter informacyjny i nie stanowi oferty handlowej w rozumieniu art. 661 Kodeksu Cywilnego. Docelowy pomiar powierzchni zostanie opracowany na podstawie inwentaryzacji powykonawczej zgodnie z normą PN-ISO 9836:2022-15. Przedstawione treści oferty: wymiary, rysunki, wizualizacje, mapy, itp. mają wyłącznie charakter poglądowy i ich ostateczny kształt może ulec zmianie.